



AVIS PUBLIC

**AUX PERSONNES INTÉRESSÉES AYANT LE DROIT DE
SIGNER UNE DEMANDE D'APPROBATION RÉFÉRENDAIRE**

1. À la suite de l'assemblée publique de consultation tenue le **8 août 2017** sur le premier projet de règlement numéro 300-13-2017, le conseil municipal a adopté, à la séance du **15 août 2017** le second projet de règlement 300-13-2017 ayant pour titre :

SECOND PROJET DE RÈGLEMENT NUMÉRO 300-13-2017 AMENDANT LE RÈGLEMENT DE ZONAGE NUMÉRO 300-2015, TEL QU'AMENDÉ, SOIT :



- Renuméroter la note 136 ;
 - Modifier les notes 116, 120, 126 et 223 des grilles des spécifications ;
 - Modifier la grille de la zone C1-12 ;
 - Modifier la grille de la zone C1-16 ;
 - Ajouter l'article 84.1 concernant les « Atelier d'artiste et d'artisan en zone agricole » ;
 - Modifier l'article 101 concernant la « Vente au détail de gaz propane en bombonne » ;
 - Modifier l'article 201 concernant les « Porte-à-faux habitable » ;
 - Modifier l'article 392 concernant « Les nouveaux logements résidentiels à l'extérieur d'un îlot déstructuré » ;
 - Modifier l'article 406 concernant les « Logements pour travailleurs saisonniers » ;
 - Modifier l'article 488 concernant les « Dispositions particulières pour l'aménagement d'un écran paysager » ;
 - Modifier l'article 514 concernant le « Message de l'enseigne ».
2. Ce second projet contient des dispositions qui peuvent faire l'objet d'une demande de la part des personnes intéressées afin qu'un règlement qui les contient soit soumis à leur approbation conformément à la *Loi sur les élections et les référendums dans les municipalités*.

Une demande relative à la disposition ayant pour objet de:

- Renuméroter la note 136 ;
- Modifier les notes 116, 120, 126 et 223 des grilles des spécifications ;
- Modifier la grille de la zone C1-12 ;
- Modifier la grille de la zone C1-16 ;
- Ajouter l'article 84.1 concernant les « Atelier d'artiste et d'artisan en zone agricole » ;
- Modifier l'article 101 concernant la « Vente au détail de gaz propane en bombonne » ;
- Modifier l'article 201 concernant les « Porte-à-faux habitable » ;
- Modifier l'article 392 concernant « Les nouveaux logements résidentiels à l'extérieur d'un îlot déstructuré » ;
- Modifier l'article 406 concernant les « Logements pour travailleurs saisonniers » ;
- Modifier l'article 488 concernant les « Dispositions particulières pour l'aménagement d'un écran paysager » ;
- Modifier l'article 514 concernant le « Message de l'enseigne ».

Zone concernée : C1-12 **Zones contiguës :** C1-13, H1-52, H3-24

Zone concernée : C1-16 **Zones contiguës :** H1-88, H1-91, H1-95, H1-96

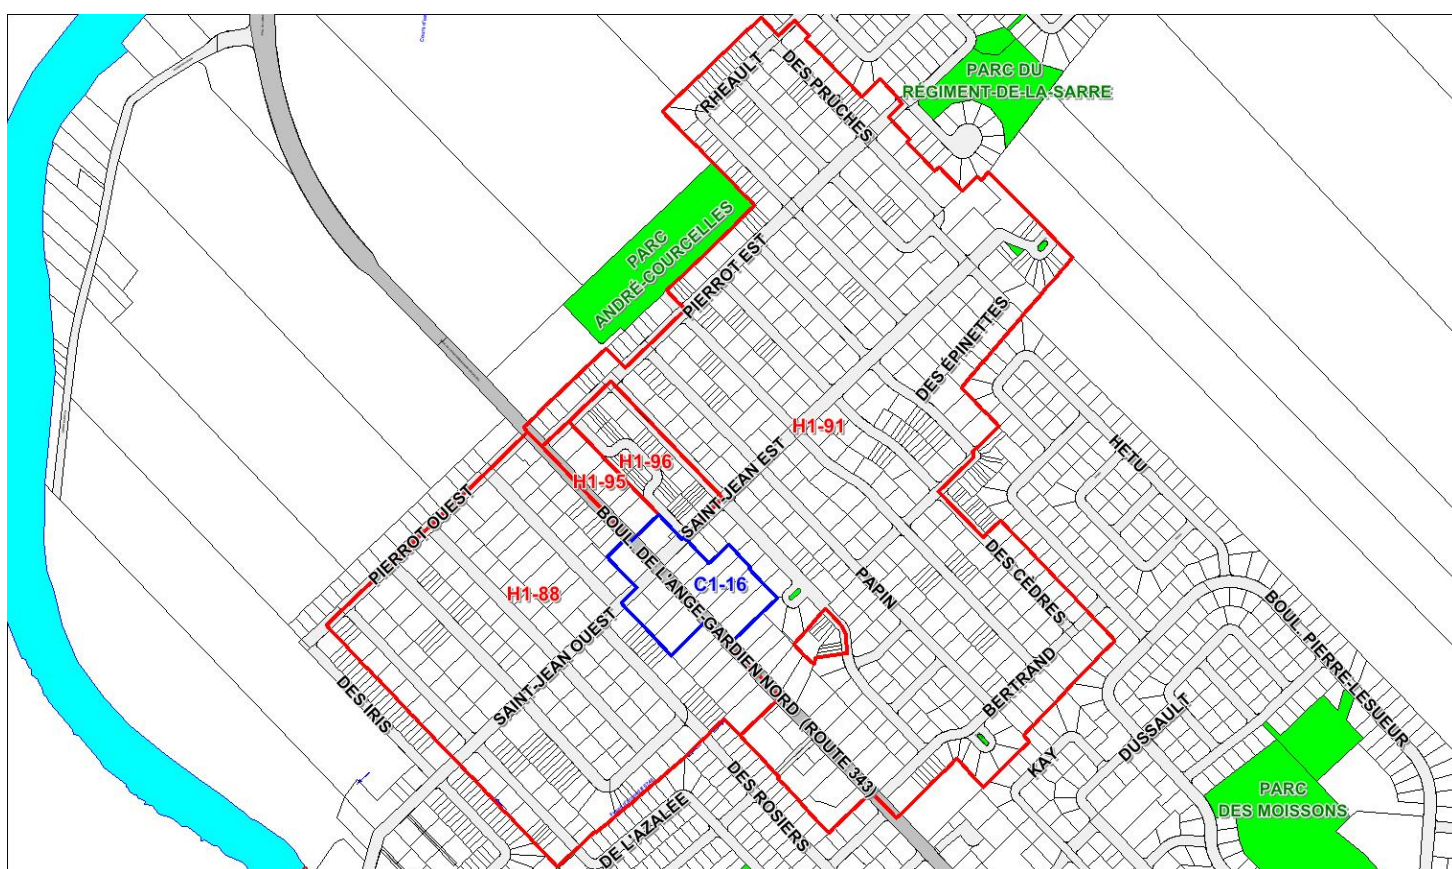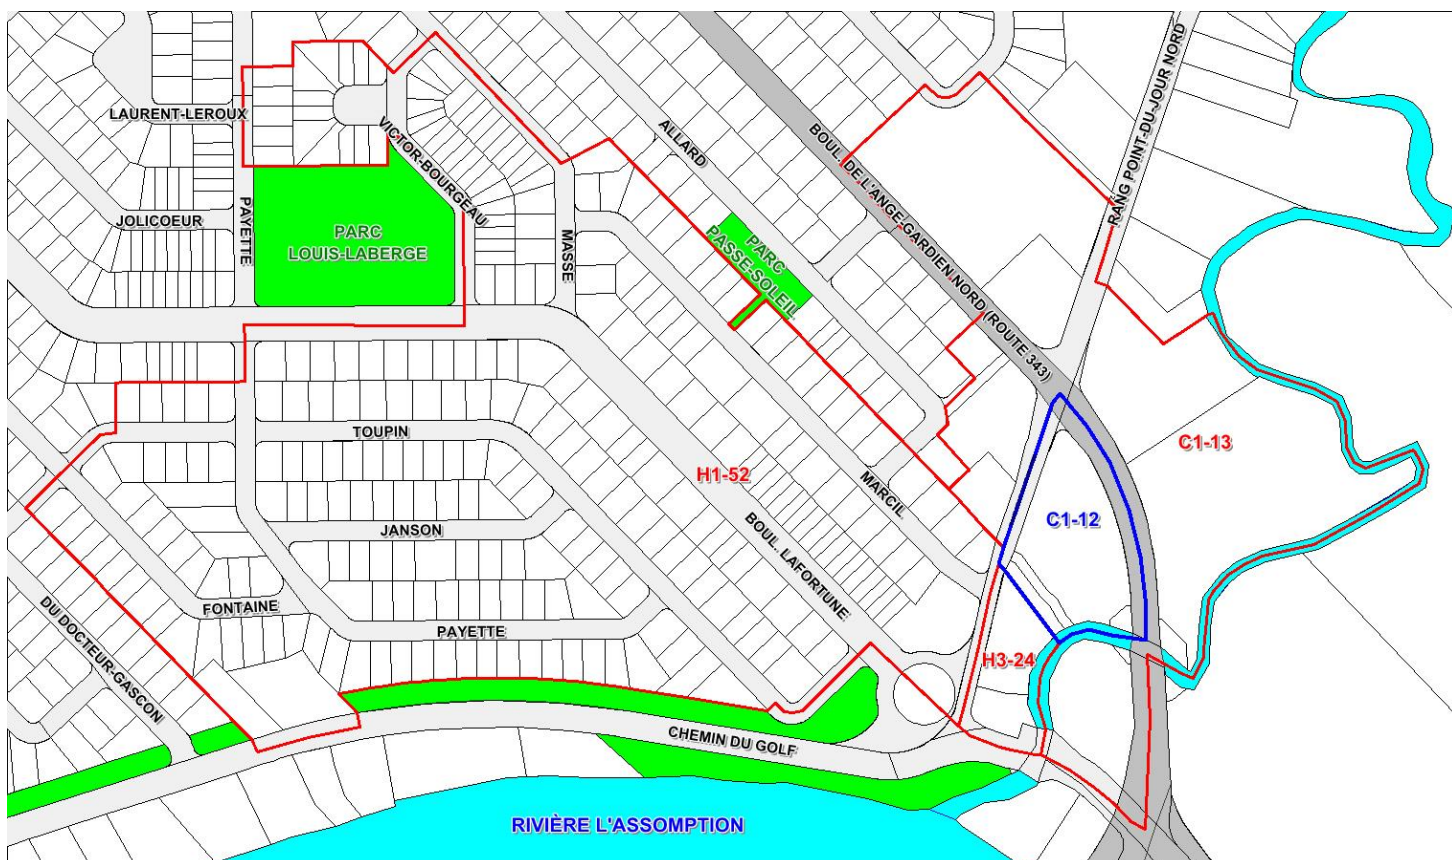

3. CONDITION DE VALIDITÉ D'UNE DEMANDE :

Pour être valide, toute demande doit :

- ▶ indiquer clairement la disposition qui en fait l'objet et la zone d'où elle provient;
- ▶ être reçue au bureau de la soussignée **au plus tard, le mercredi 6 septembre 2017 à 16 h 30;**
- ▶ être signée par au moins **12** personnes intéressées dans chaque zone d'où elle provient **ou** par au moins la **majorité** d'entre elles si leur nombre n'excède pas **21**.

4. PERSONNES INTÉRESSÉES :

4.1 Est une personne intéressée, toute personne qui n'est frappée d'aucune incapacité de voter et qui remplit les conditions suivantes le **15 août 2017** :

- ▶ être majeure, de citoyenneté canadienne et ne pas être en curatelle;
- ▶ être domiciliée, propriétaire d'un immeuble ou occupant d'un établissement.

4.2 Condition supplémentaire aux copropriétaires indivis d'un immeuble et aux cooccupants d'un établissement : être désignée au moyen d'une procuration signée par la majorité des copropriétaires ou cooccupants, comme celle qui a le droit de signer la demande en leur nom.

- 4.3 Condition d'exercice du droit de signer une demande par une personne morale : désigner par résolution parmi ses membres, administrateurs ou employés, la personne qui, le **15 août 2017**, est majeure, de citoyenneté canadienne et qui n'est pas en curatelle.

5. ABSENCE DE DEMANDES :

Toute disposition contenue au second projet de règlement qui n'aura fait l'objet d'aucune demande valide pourra être incluse dans un règlement qui n'aura pas à être approuvé par les personnes habiles à voter.

6. CONSULTATION DU PROJET :

Le second projet de règlement et le document d'information détaillé qui l'accompagne peuvent être consultés au bureau de la soussignée situé au 379, rue Dorval, à L'Assomption et au bureau du Service de l'urbanisme situé au 375, rue Saint-Pierre, à L'Assomption, du lundi au mercredi, de 8 h 30 à 16 h 30, le jeudi de 8 h 30 à 17 h 30 et le vendredi, de 8 h 30 à 12 h 30.

Donné à L'Assomption, le 23 août 2017 et publié le 29 août 2017.

Chantal Bédard
Greffière de la Ville